


Zespół boisk ORLIK 2012
w. m. Magnuszew

PLANSZA WYMIAROWANIA 262/12

skala 1:500

- granice niezbędne dla obiektów budowlanych
- odwodnie boiska
- studnia rewizyjna
- - - - - kabły energetyczne nn

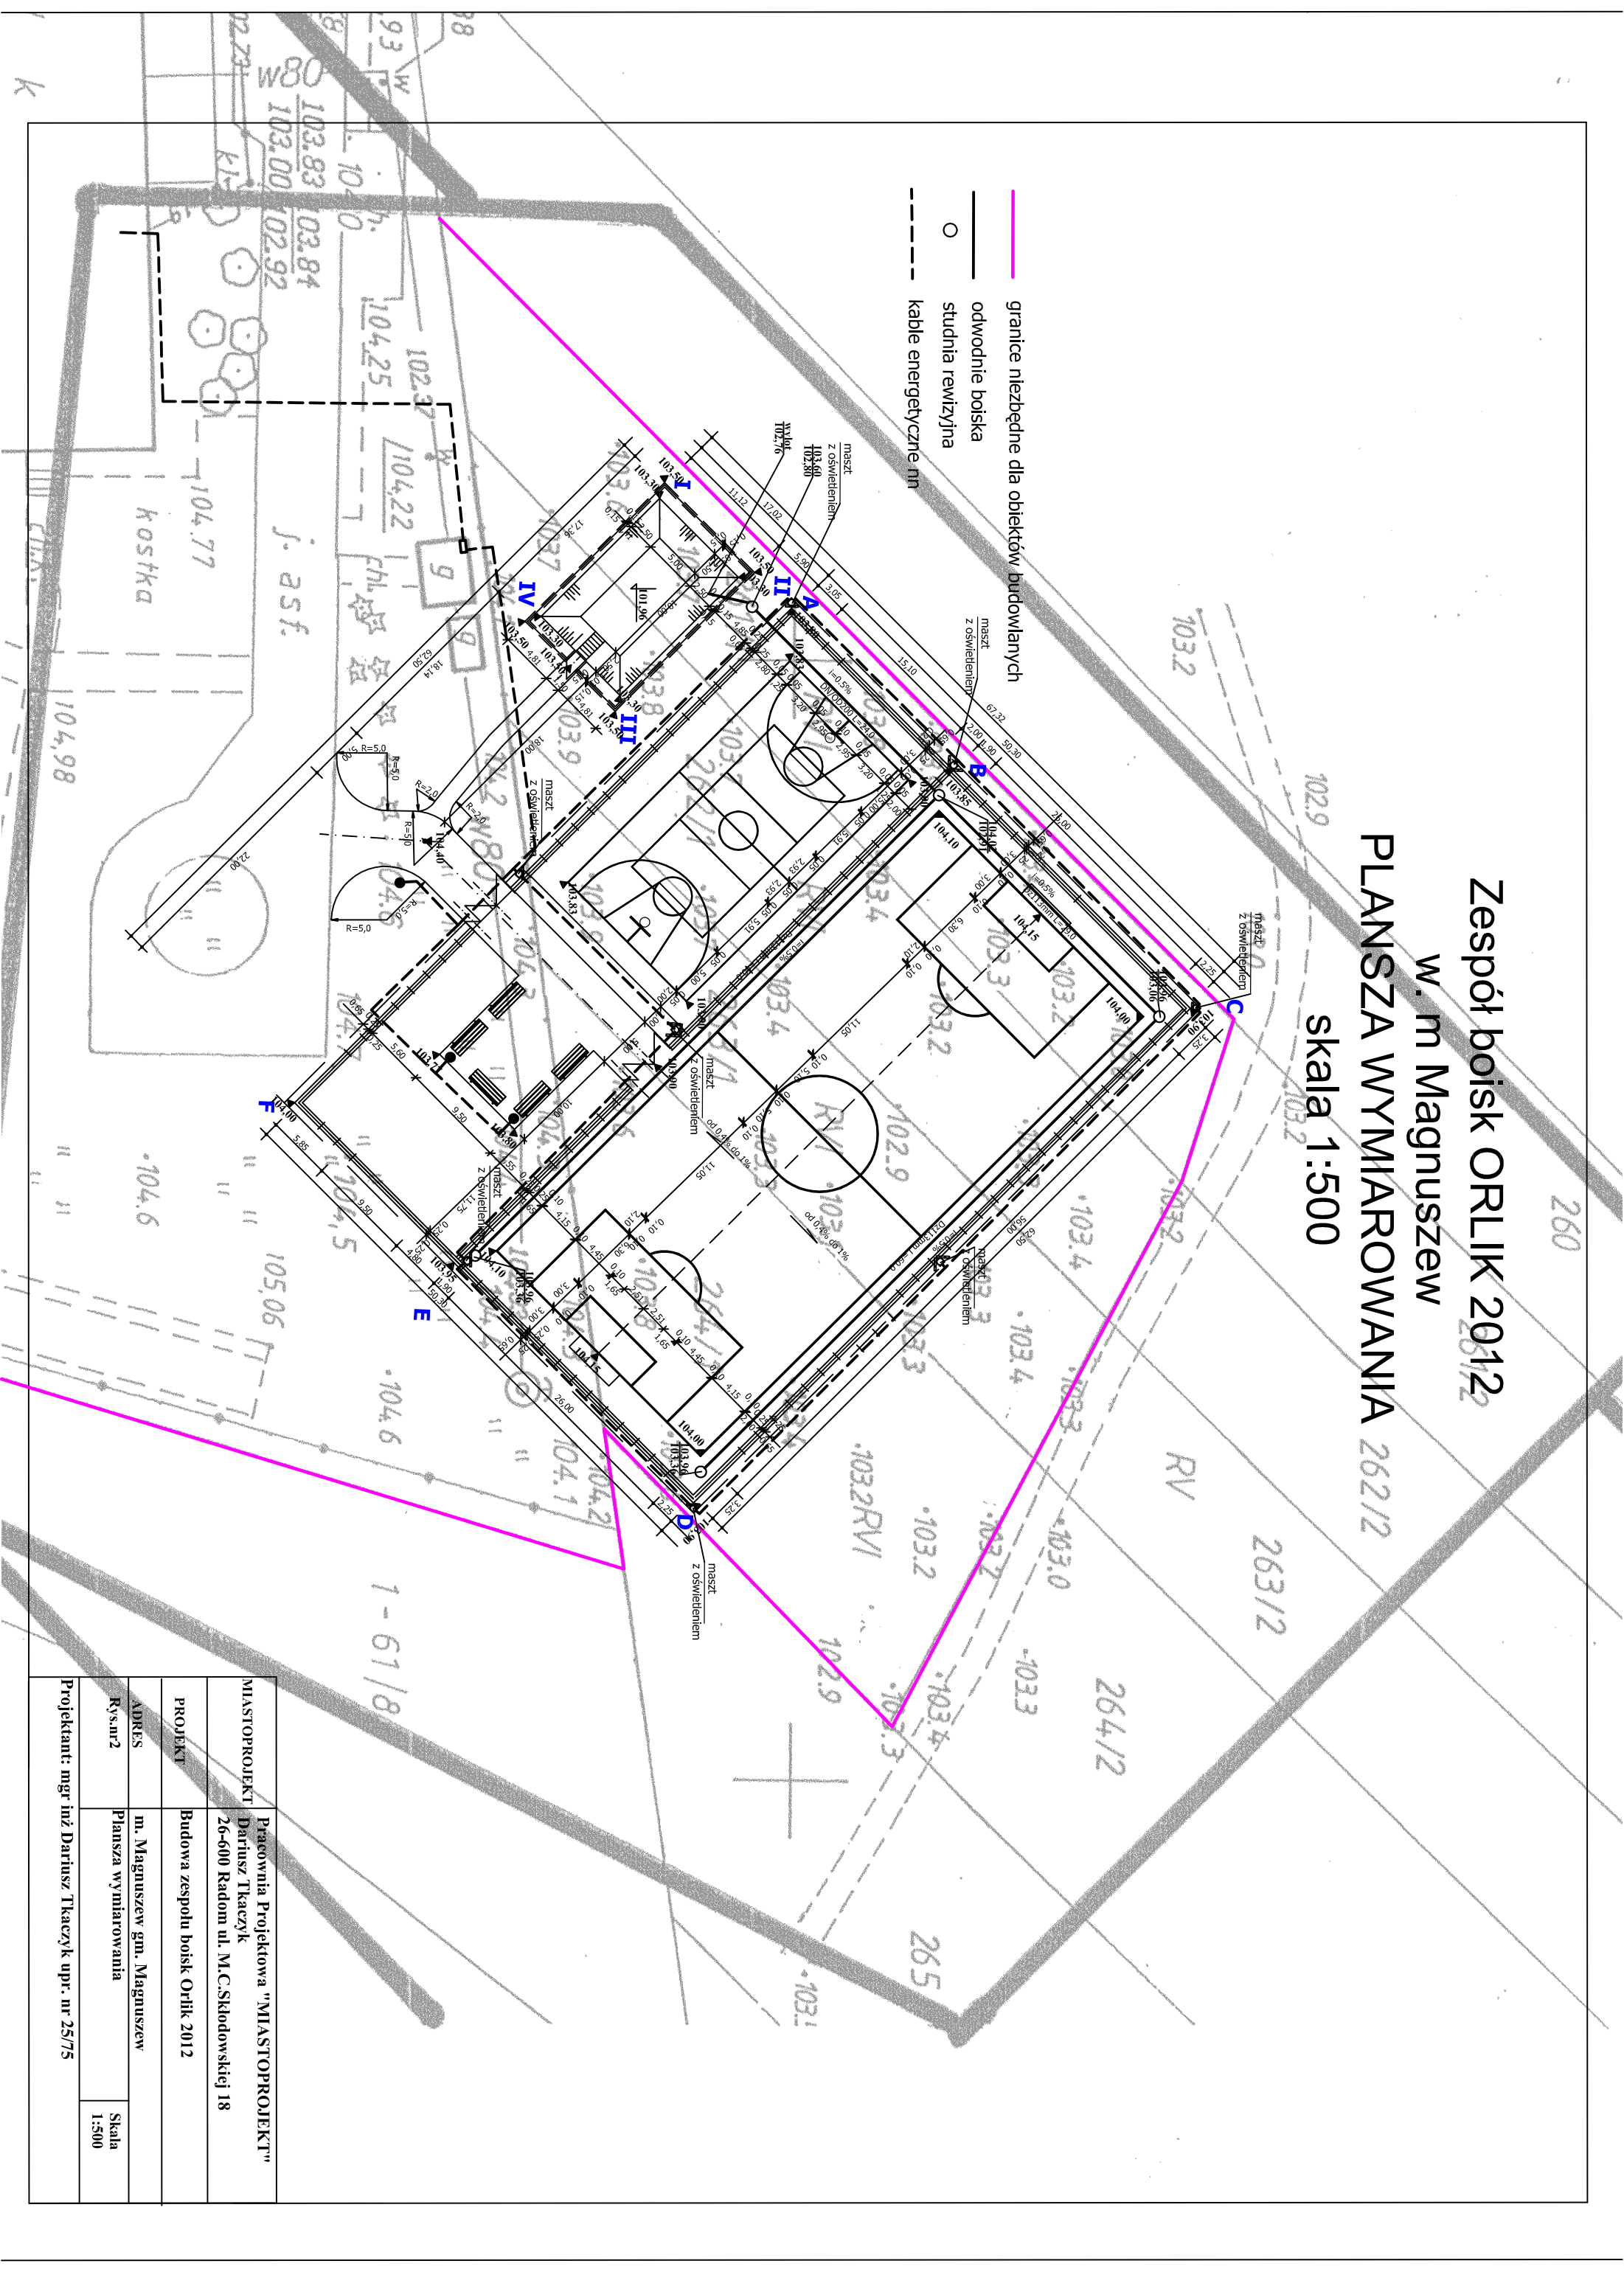

MIASTOPROJEKT	Pracownia Projektowa "MIASTOPROJEKT"	
PROJEKT	Dariusz Tkaczyk	
ADRES	26-600 Radom ul. M.C. Skłodowskiej 18	
Rys.m2	Plansza wymiarowania	Skala 1:500
Projektant: mgr inż Dariusz Tkaczyk upr. nr 25/75		