


WIEŻA WIDOKOWA W MNISZEWIE gm. MAGNUSZEW

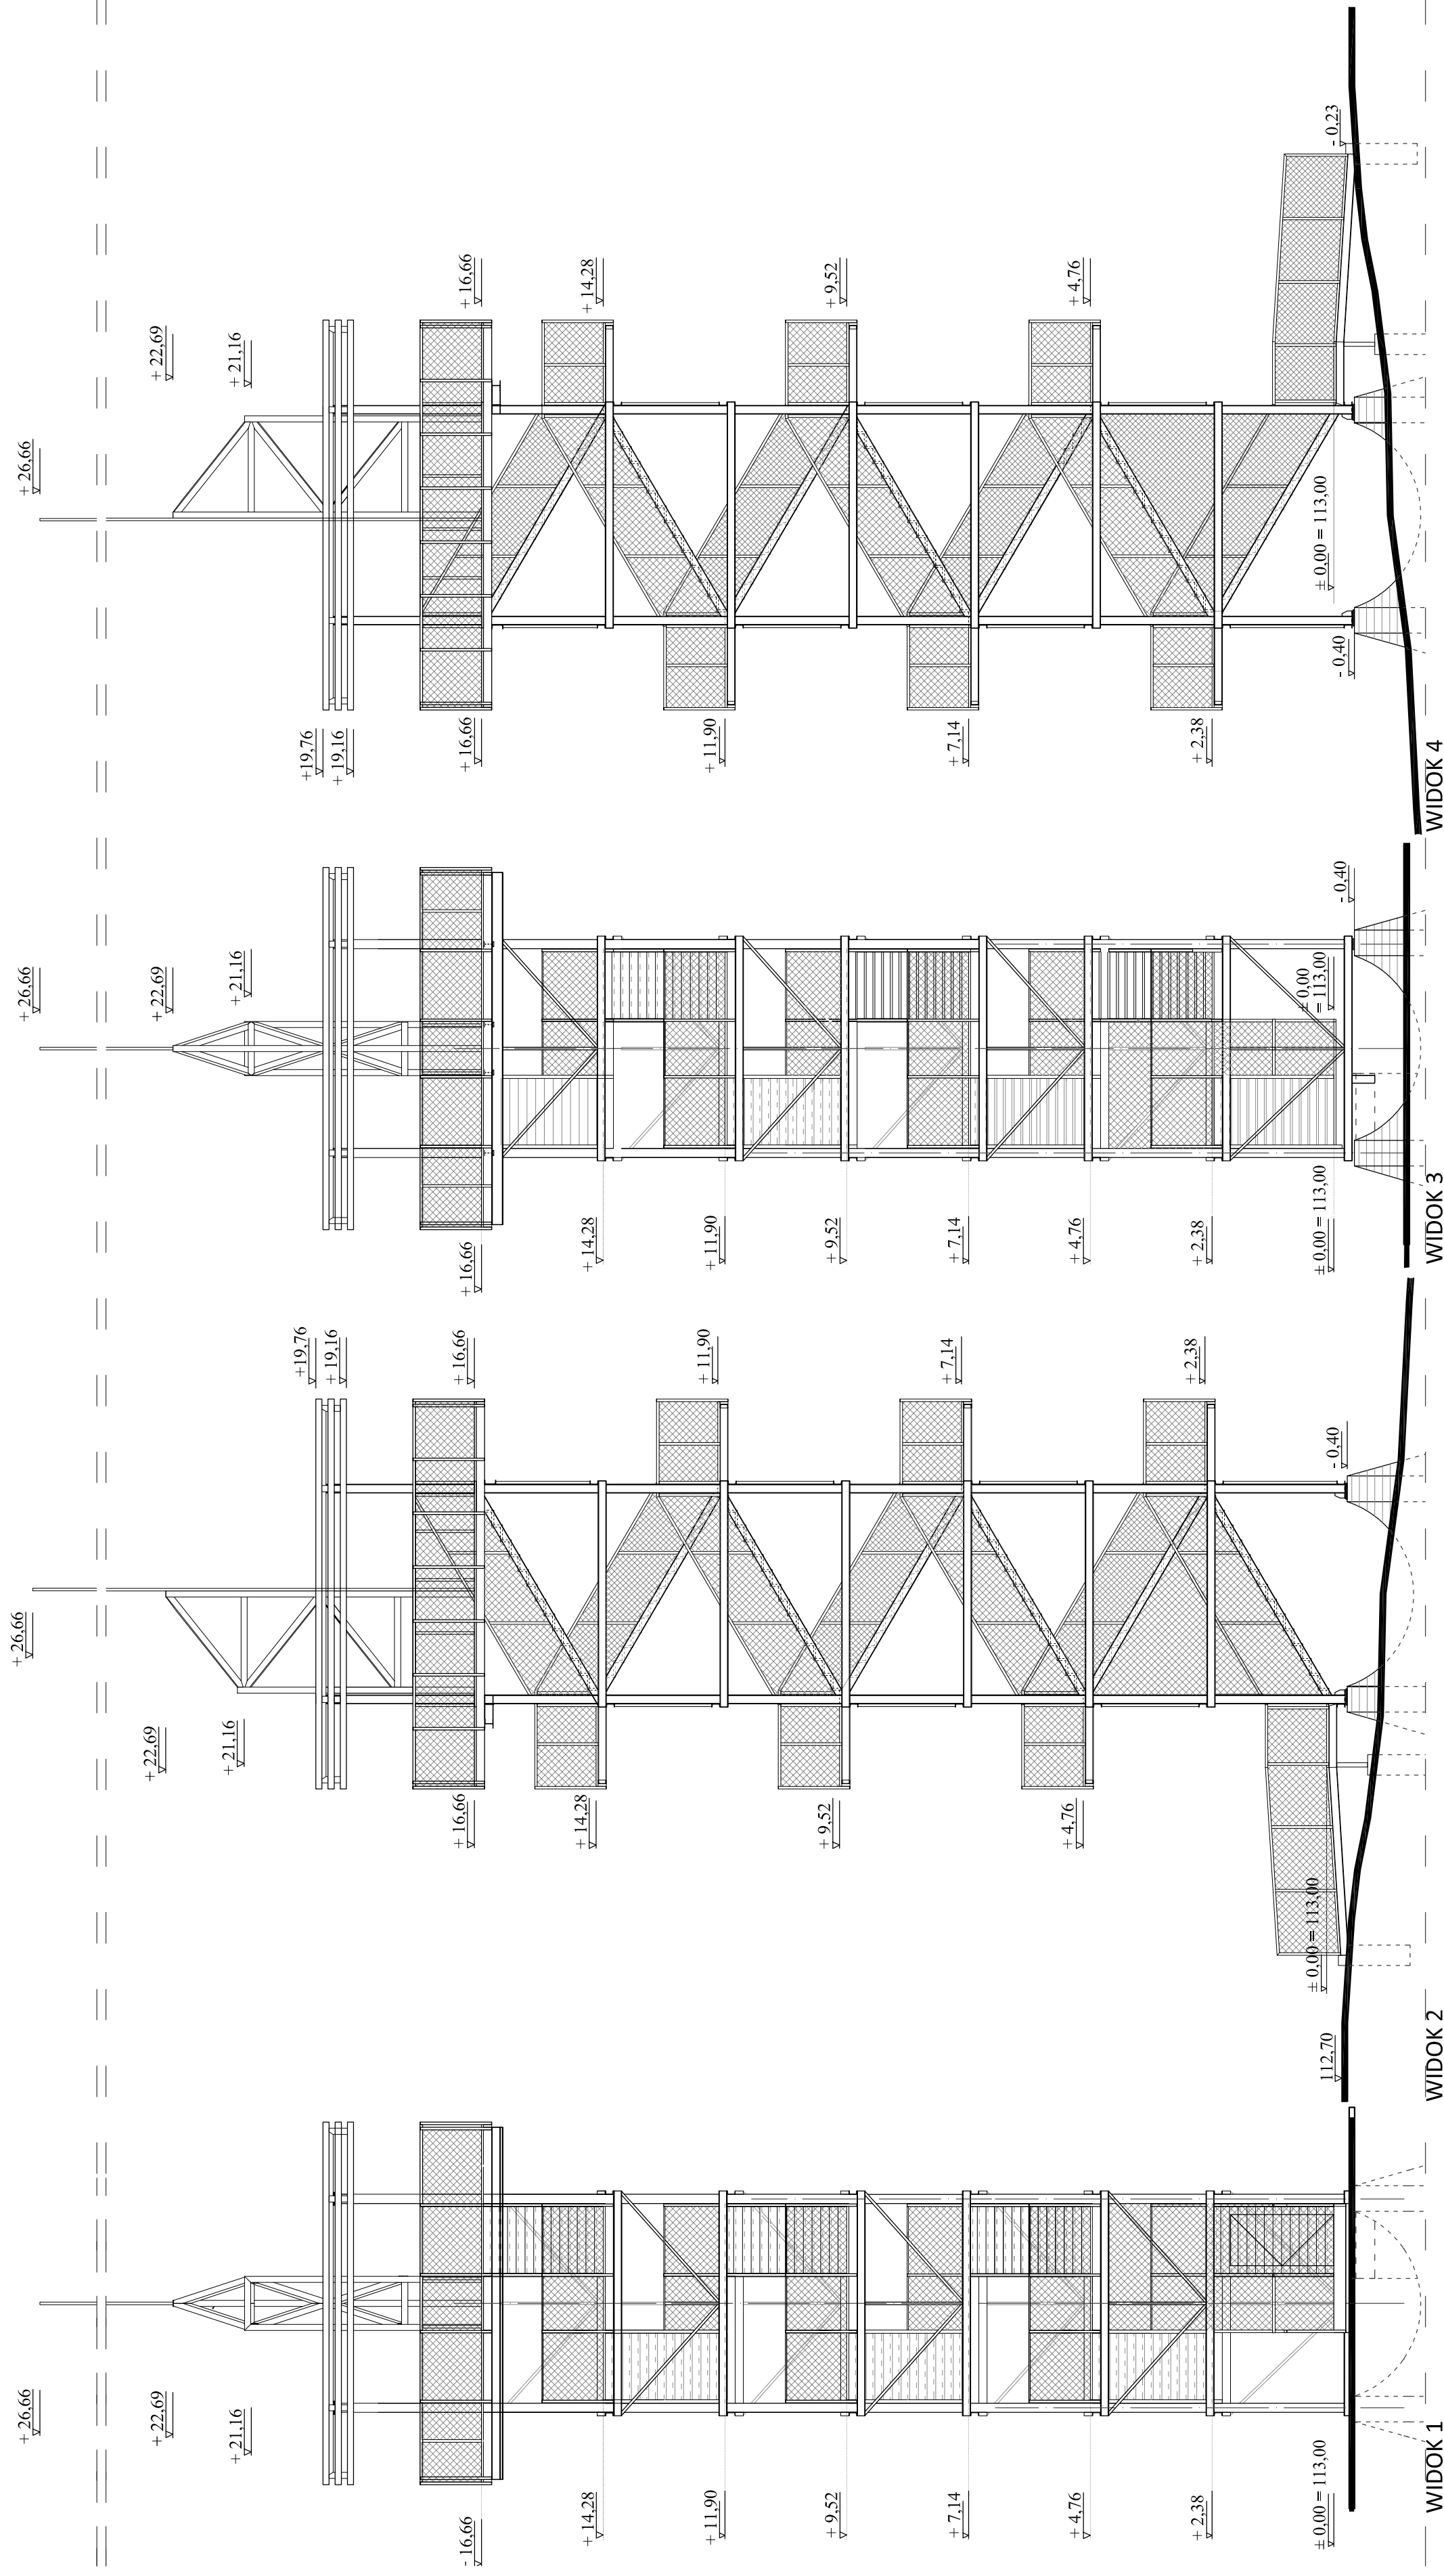

Investor:	Gmina Magnuszew ul. Saperów 24, 26-910 Magnuszew			Nr rys:	A3
Tytuł projektu:	PROJEKT WIEŻY WIDOKOWEJ W MNISZEWIE			Skala:	1:100
Treść rysunku:	WIDOKI			Format:	420x680
Stanowisko:	linię i nazwisko:	Spec.	Nr uprawnień:	Stadium:	PROJEKT WYKONAWCZY
Projektant:	mgr inż. arch. ARTUR MIERNIK	architekt	BL-POKK/44/2005	Data:	02-2017
Sprawdzający:	mgr inż. arch. JACEK SZLIS	architekt	BI96/01		
Opracowanie:	mgr inż. arch. ALICJA KOŁODZIEJ	architekt			
Biuro projektów:	PRACOWNIA PROJEKTOWA FRAXINUS ULLANGIEWICZA 20/1, 02-071 WARSZAWA WSZELKIE PRAWA ZASTRZEŻONE			Branża:	ARCHITEKTURA
					Data: Luty 2017