


Projekt zagospodarowania zespołu boisk ORLIK 2012 w. m. Magnuszew skala 1:500

- granice niezbędne dla obiektów budowlanych
- odwodnie boiska
- studnia rewizyjna
- kabie energetyczne nn boisko do piłki nożnej
- ① boisko do siatkówki
- ② boisko do koszykówki
- ③ boisko do rekreacyjny plac rekreacyjny
- ④ zbiornik ewaporacyjny
- ⑤ droga dojazdowa
- ⑥

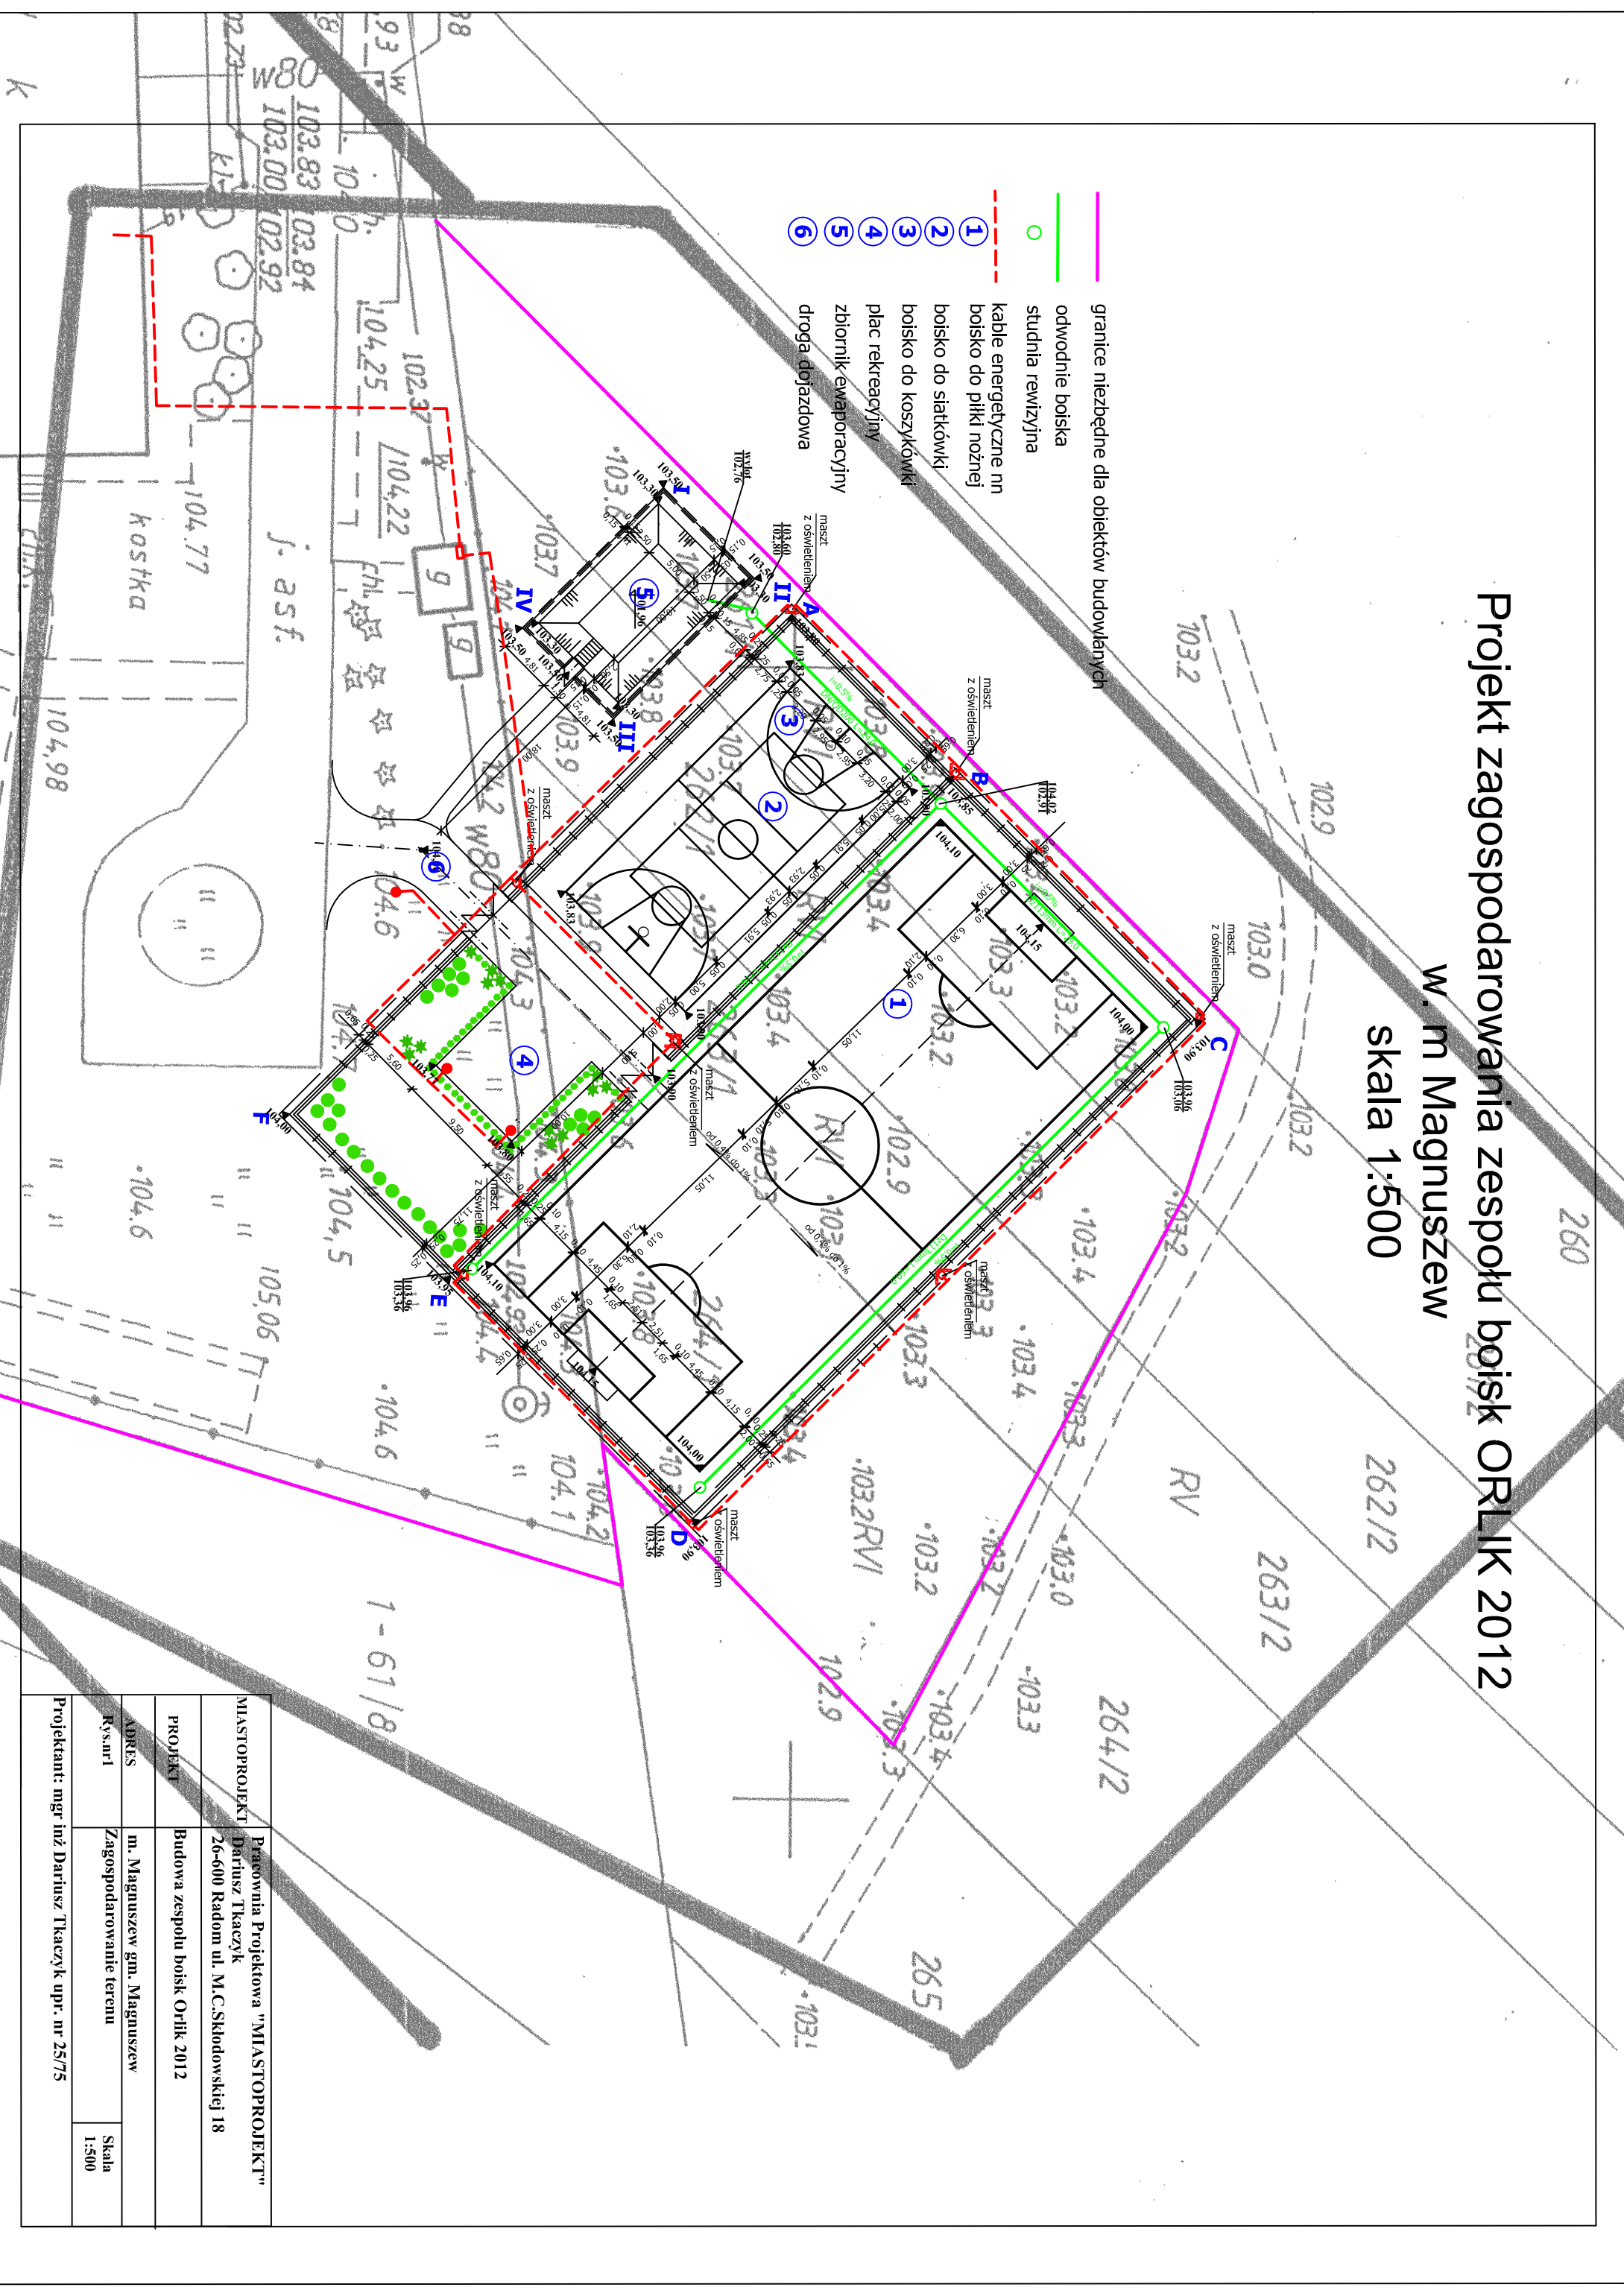

MIASTOPROJEKT		Pracownia Projektowa "MIASTOPROJEKT"	
PROJEKT		Dariusz Tkaczyk	
ADRES		26-600 Radom ul. M.C. Skłodowskiej 18	
RYS.M1		m. Magnuszew gm. Magnuszew	
Projektant: mgr inż. Dariusz Tkaczyk upr. nr 25/75		Zagospodarowanie terenu	
		Skala 1:500	